


PRILOG 1: LISTOVI 1-6

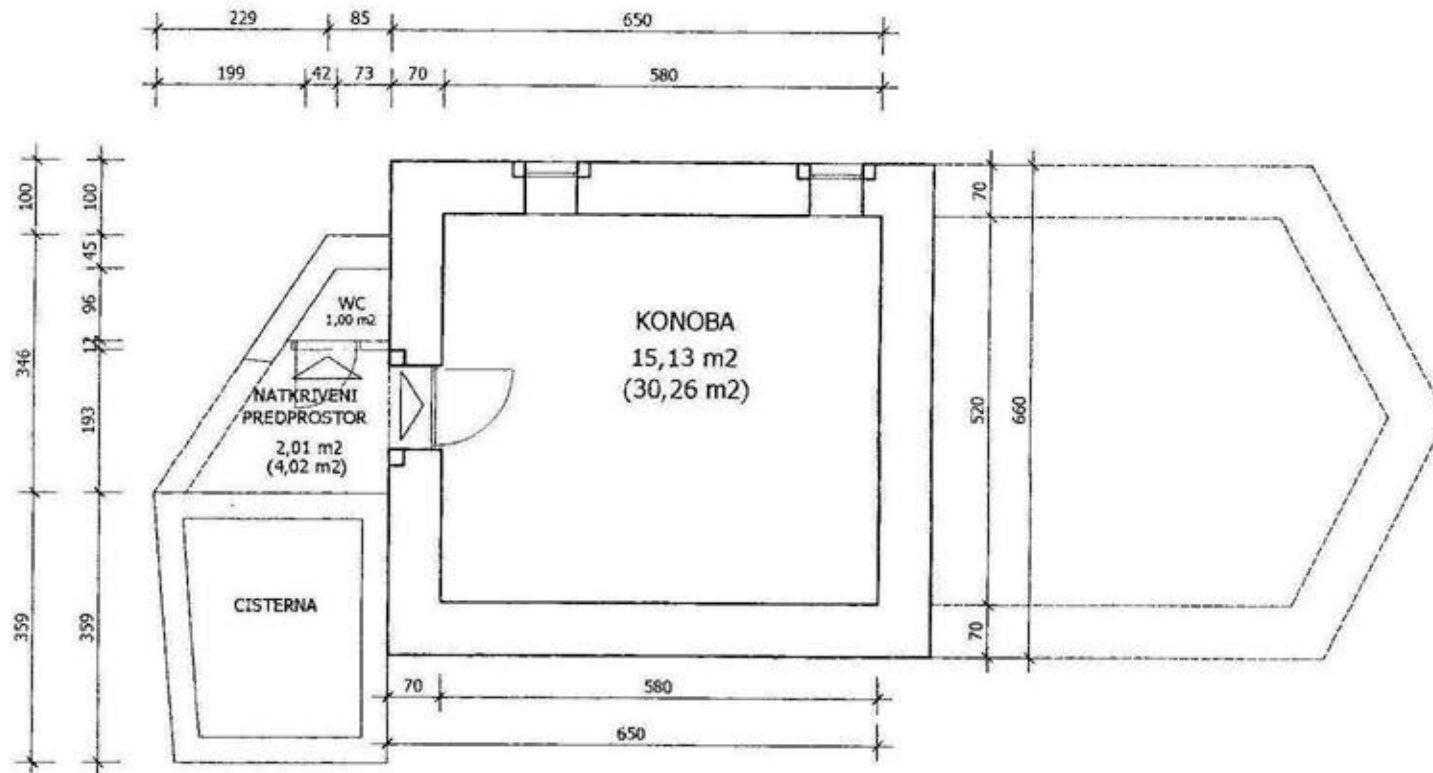

TLOCRT PODRUMA MJ 1:100

POSTOJEĆE STANJE KUĆE NA GRČ.42 K.O. BRGUD

LIST 1