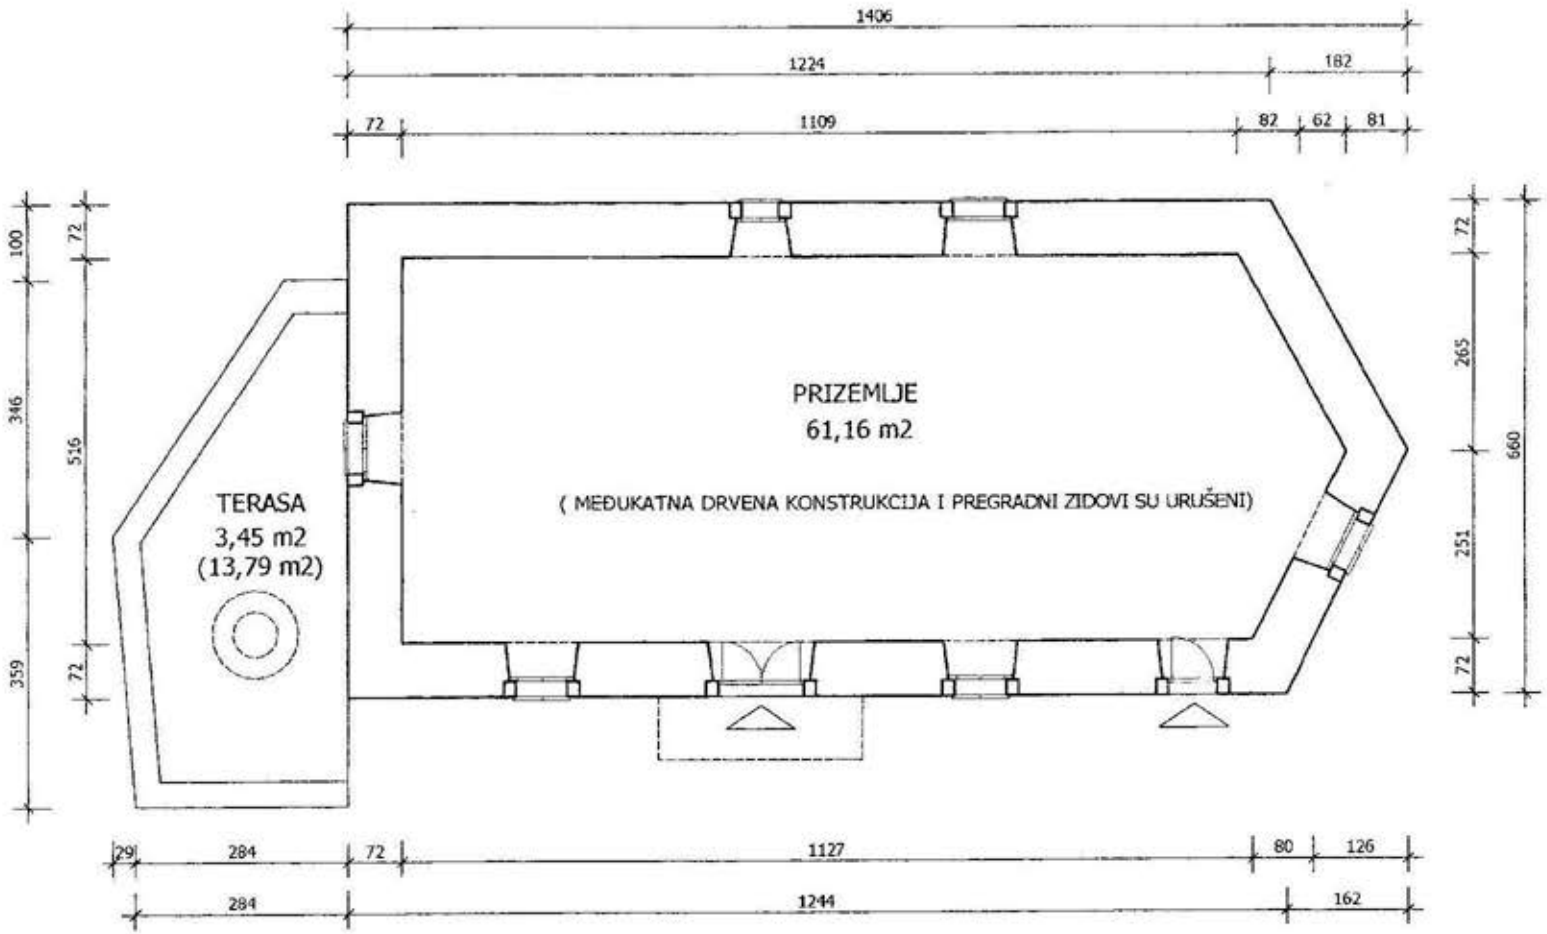

TLOCRT PRIZEMLJA MJ 1:100

POSTOJEĆE STANJE KUĆE NA GRČ.42 K.O. BRGUD

LIST 2